



ΕΦΗΜΕΡΙΣ ΤΗΣ ΚΥΒΕΡΝΗΣΕΩΣ

ΤΗΣ ΕΛΛΗΝΙΚΗΣ ΔΗΜΟΚΡΑΤΙΑΣ

ΤΕΥΧΟΣ ΤΕΤΑΡΤΟ Αρ. Φύλλου 594

12 Αυγούστου 1998

ΠΕΡΙΕΧΟΜΕΝΑ

ΑΠΑΛΛΟΤΡΙΩΣΕΙΣ

ΑΠΟΦΑΣΕΙΣ

Αριθ. 6443 (1)

Καθορισμός οριογραμμών ρέματος που βρίσκεται μέσα στα όρια του οικισμού Αγ. Μαρίνας (θέση "Λεύκη") της Κοινότητας Πτελεού Ν. Μαγνησίας.

Ο ΝΟΜΑΡΧΗΣ ΜΑΓΝΗΣΙΑΣ

Έχοντας υπόψη:

1. Το υπ' αρ. 10027/3.10.97 έγγραφο αίτημα της Κοινότητας Πτελεού για το θέμα.

2. Το σε συνέχεια του παραπάνω εγγράφου Τοπογραφικό Διάγραμμα κλίμακος 1:500 της περιοχής του θέματος.

3. Την χάραξη της οριογραμμής που σχεδιάστηκε με συνεχή γραμμή μπλέ χρώματος στο διάγραμμα της προηγουμένης παραγράφου και θεωρήθηκε από τον Δ/ντή της Δ/νσης Τεχνικών Υπηρεσιών κ. Νικ. Δογκάκη.

4. Την υπ' αρ. 31/98 απόφαση του Κοινοτικού Συμβουλίου του Πτελεού με την οποία γνωμοδοτεί θετικά ως πρός τον καθορισμό οριογραμμής και γνωρίζοντας τις διατάξεις των:

α) Ν. 3200/1995, "περί διοικητικής αποκέντρωσης", όπως αυτός συμπληρώθηκε με το Ν.Δ. 532/70,

β) Π.Δ. 910/77, "περί Οργανισμού του Υ.Δ.Ε. όπως αυτό συμπληρώθηκε με το Π.Δ. 39/83 "περί μεταβιβάσεως αρμοδιοτήτων του Υπουργού Δημοσίων Έργων στις Περιφέρειακές Υπηρεσίες".

γ) Τις διατάξεις του Ν. 880/1979 "περί καθορισμού του ανωτάτου ορίου συντελεστού δομήσεως, εισαγωγής του θεσμού μεταφοράς συντελεστού δομήσεως και ετέρων τινών διαρρυθμίσεων της πολεοδομικής νομοθεσίας" (ΦΕΚ 58/Α/79) και ειδικότερα το άρθρο 6 (παρ.1, 2 και 3 αυτού), αποφασίζουμε:

Εγκρίνεται η οριογραμμή του ρέματος που βρίσκεται μέσα στα όρια του οικισμού Αγ. Μαρίνας (θέση "Λεύκη") της Κοινότητας Πτελεού όπως φαίνεται χρωματισμένη με μπλε γραμμή στο, από τον Δ/ντή Τεχνικών Υπηρεσιών, θεωρημένο πρωτότυπο τοπογραφικό διάγραμμα κλίμακας 1:500.


Η απόφαση αυτή να δημοσιευτεί στο φύλλο Εφημερίδας της Κυβέρνησης μαζί με το τοπογραφικό διάγραμμα.

Βόλος, 14 Ιουλίου 1998


Ο Νομάρχης
ΠΑΝΑΓΙΩΤΗΣ ΣΚΟΤΙΝΙΩΤΗΣ

ΚΟΙΝΟΤΙΚΟΣ ΔΡΟΜΟΣ

ΡΕΜΑ

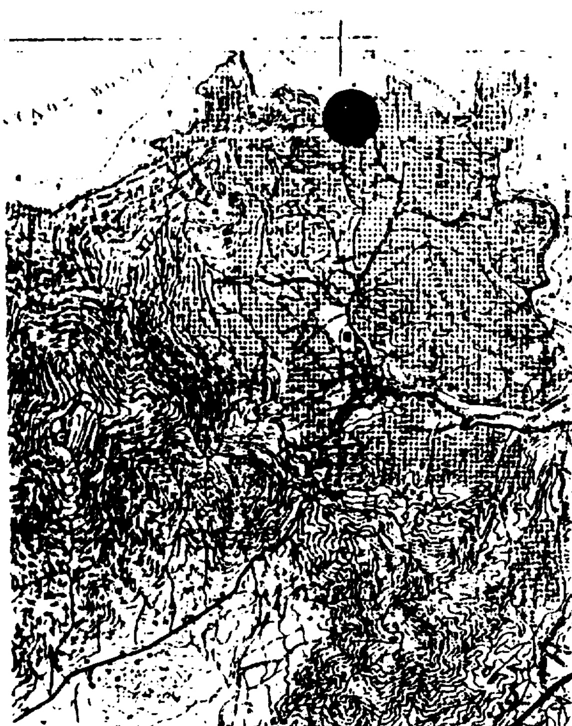

ΑΠΟΣΠΑΣΜΑ ΧΑΡΤΗ ΠΕΡΙΟΧΗΣ (ΚΛ. 1:50000)

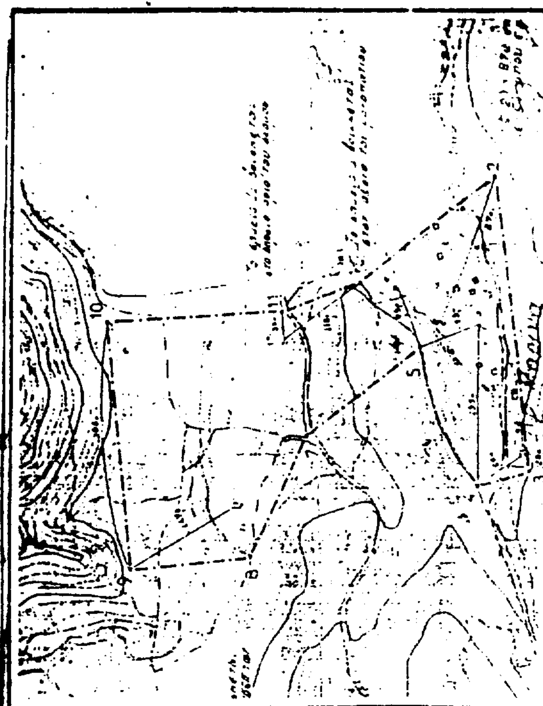

ΑΠΟΣΠΑΣΜΑ ΟΡΙΩΝ ΟΙΚΙΣΜΟΥ ΚΛ. 1:5000

ΠΙΝΑΚΑΣ ΙΔΙΟΚΤΗΣΙΩΝ

1	ΑΛΑΜΑΝΙΣΤΗΣ ΞΕΝ. ΝΟΣ
2	ΠΑΠΑΚΩΝΣΤΑΝΤΙΝΟΥ ΒΑΣ
3	ΚΟΤΤΗΣ ΝΙΚ
4	ΛΕΙΜΟΝΗΣ ΚΩΝ
5	ΑΓΝΩΣΤΟΣ
6	ΜΕΛΙΟΣ ΓΕΩΡΓ
7	ΠΑΠΑΣΤΕΡΓΙΟΥ ΧΡ ΚΑΗΡ
8	ΝΙΦΟΡΟΣ ΙΩΑΝ.
9	ΜΕΛΙΟΣ ΝΑΟΥΜ
10	ΠΑΠΑΚΩΝΣΤΑΝΤΙΝΟΥ ΚΛΗΡ
11	ΠΑΠΑΤΡΙΑΝΤΑΦΥΛΛΟΥ Κ. ΚΛΗΡ
12	ΣΑΛΑΤΑΣ ΚΩΝ.
13	ΝΙΦΟΡΟΣ ΙΩΑΝ.
13Α	ΝΙΦΟΡΟΣ ΙΩΑΝ.
14	ΚΟΙΝΟΤΙΚΟ
15	ΑΩΡΙΔΑΣ ΚΩΝ.
16	ΟΙΚΟΝΟΜΟΥ ΒΑΣ

ΠΙΝΑΚΑΣ ΣΥΝΤΕΤΑΓΜΕΝΩΝ ΣΤΑΣΕΩΝ

ΣΑ	1666.49	-21930.37
ΣΒ	1591.67	-21931.22
ΣΓ	1546.88	-21931.18
ΣΔ	1526.23	-21954.74

ΤΟ ΠΟΛΥΓΩΝΟΜΕΤΡΙΚΟ ΔΙΚΤΥΟ ΕΙΝΑΙ ΕΞΑΡΤΗΜΕΝΟ ΑΠΟ ΤΟ ΕΘΝΙΚΟ ΤΡΙΓ ΔΙΚΤΥΟ ΚΑΙ ΕΙΔΙΚΟΤΕΡΑ ΜΕ ΚΦΚ ΑΛΜΥΡΟΣ ΚΛ. 1:100.000 Φ=39.15' Λ=-0.45'

ΘΑΛΑΣΣΑ

ΡΕΜΑ

ΓΡΑΜΜΗ ΠΑΡΑΛΙΑΣ

ΓΡΑΜΜΗ ΑΙΓΙΑΛΟΥ

ΕΘΕΩΡΗΘΗ

ΕΛΛΗΝΙΚΗ ΔΗΜΟΚΡΑΤΙΑ ΝΟΜΑΡΧΙΑΚΗ ΑΥΤΟΔΙΟΙΚΗΣΗ ΜΑΓΝΗΣΙΑΣ

Δ.Κ. ΔΟΓΚΑΚΗΣ

ΚΑΘΟΡΙΣΜΟΣ ΡΕΜΑΤΟΣ
ΣΤΟΝ ΟΙΚΙΣΜΟ ΛΕΥΚΗΣ
ΚΟΙΝΟΤΗΤΑΣ ΠΤΕΛΕΟΥ Ν. ΜΑΓΝΗΣΙΑΣ

Θέμα: ΤΟΠΟΓΡΑΦΙΚΟ ΔΙΑΓΡΑΜΜΑ ΟΙΚΟΠΕΔΟΥ

Αριθμός σχεδίου: 1

Οι καθορίσαντες την οριογραμμή
1 Φλαμπούρης Κ.
2 Κατσαρός Αν.
Βόλος 14.01.98

ΠΟΛΕΟΔΟΜΙΑ

ΑΠΟΦΑΣΕΙΣ

Αριθ. ΤΠ-Π 2555 (2)

Τροποποίηση του ρυμοτομικού σχεδίου στο Ο.Τ. 912 Β.Δ. του Εθνικού Σταδίου στη Δράμα.

Ο ΝΟΜΑΡΧΗΣ ΔΡΑΜΑΣ

Έχοντας υπόψη:

1) Τις διατάξεις του Ν.Δ/τος της 17.7.1923 όπως μεταγενέστερα τροποποιήθηκαν και συμπληρώθηκαν και ειδικότερα τα αρθ. 3 και 70.

2) Τις διατάξεις του α.ν. 314/1968 (ΦΕΚ 47/Α) όπως τροποποιήθηκαν και συμπληρώθηκαν με το υπ' αρ. 1018/71 ν.δ/γμα (ΦΕΚ 220) και με την παρ. 3 του αρθ. 34 του ν. 1577/85 (ΦΕΚ 210/Α).

3) Τις διατάξεις του υπ' αρ. 183/86 π. δ/τος (ΦΕΚ 70/Α).

4) Την έγκριση της πολεοδομικής μελέτης Β.Δ. του Εθνικού Σταδίου με το Π.Δ. 12.11.85 (ΦΕΚ 707 Δ').

5) Την υπ' αρ. 165/97 γνωμοδότηση του Δημοτικού Συμβουλίου.

6) Την υπ' αρ. 26/98 γνωμοδότηση του Συμβουλίου Χωροταξίας, Οικισμού και Περιβάλλοντος νομού Δράμας, αποφασίζουμε:

1. Εγκρίνουμε την τροποποίηση της οδού Νευροκοπίου μεταξύ των Ο.Τ. 912 - 913 από 14 μ. σε 12 μ. (πλάτος πεζόδρομου) από την πλευρά του Ο.Τ. 912, με διατήρηση όμως του υπάρχοντος πλάτους προκηπίου των 3 μ. και 5 μ. αντίστοιχα (όπως ισχύουν). Η τροποποίηση εγκρίνεται λόγω του μικρού Σ.Δ. (0,8) της περιοχής και του περιορισμού ύψους των κτιρίων.


2. Κόλυψη δαπάνης. Από τις διατάξεις της απόφασης δεν προκαλείται δαπάνη σε βάρος του δημοτικού προϋπολογισμού.

3. Η απόφαση αυτή μαζί με το συνοδεύον αυτήν τοπογραφικό διάγραμμα να δημοσιευθεί στη Εφημερίδα της Κυβερνήσεως, η ισχύς της παρούσης αρχίζει μετά την δημοσίευση.

Δράμα, 13 Ιουλίου 1998

Ο Νομάρχης

ΣΩΚΡΑΤΗΣ ΔΗΜΗΤΡΙΑΔΗΣ

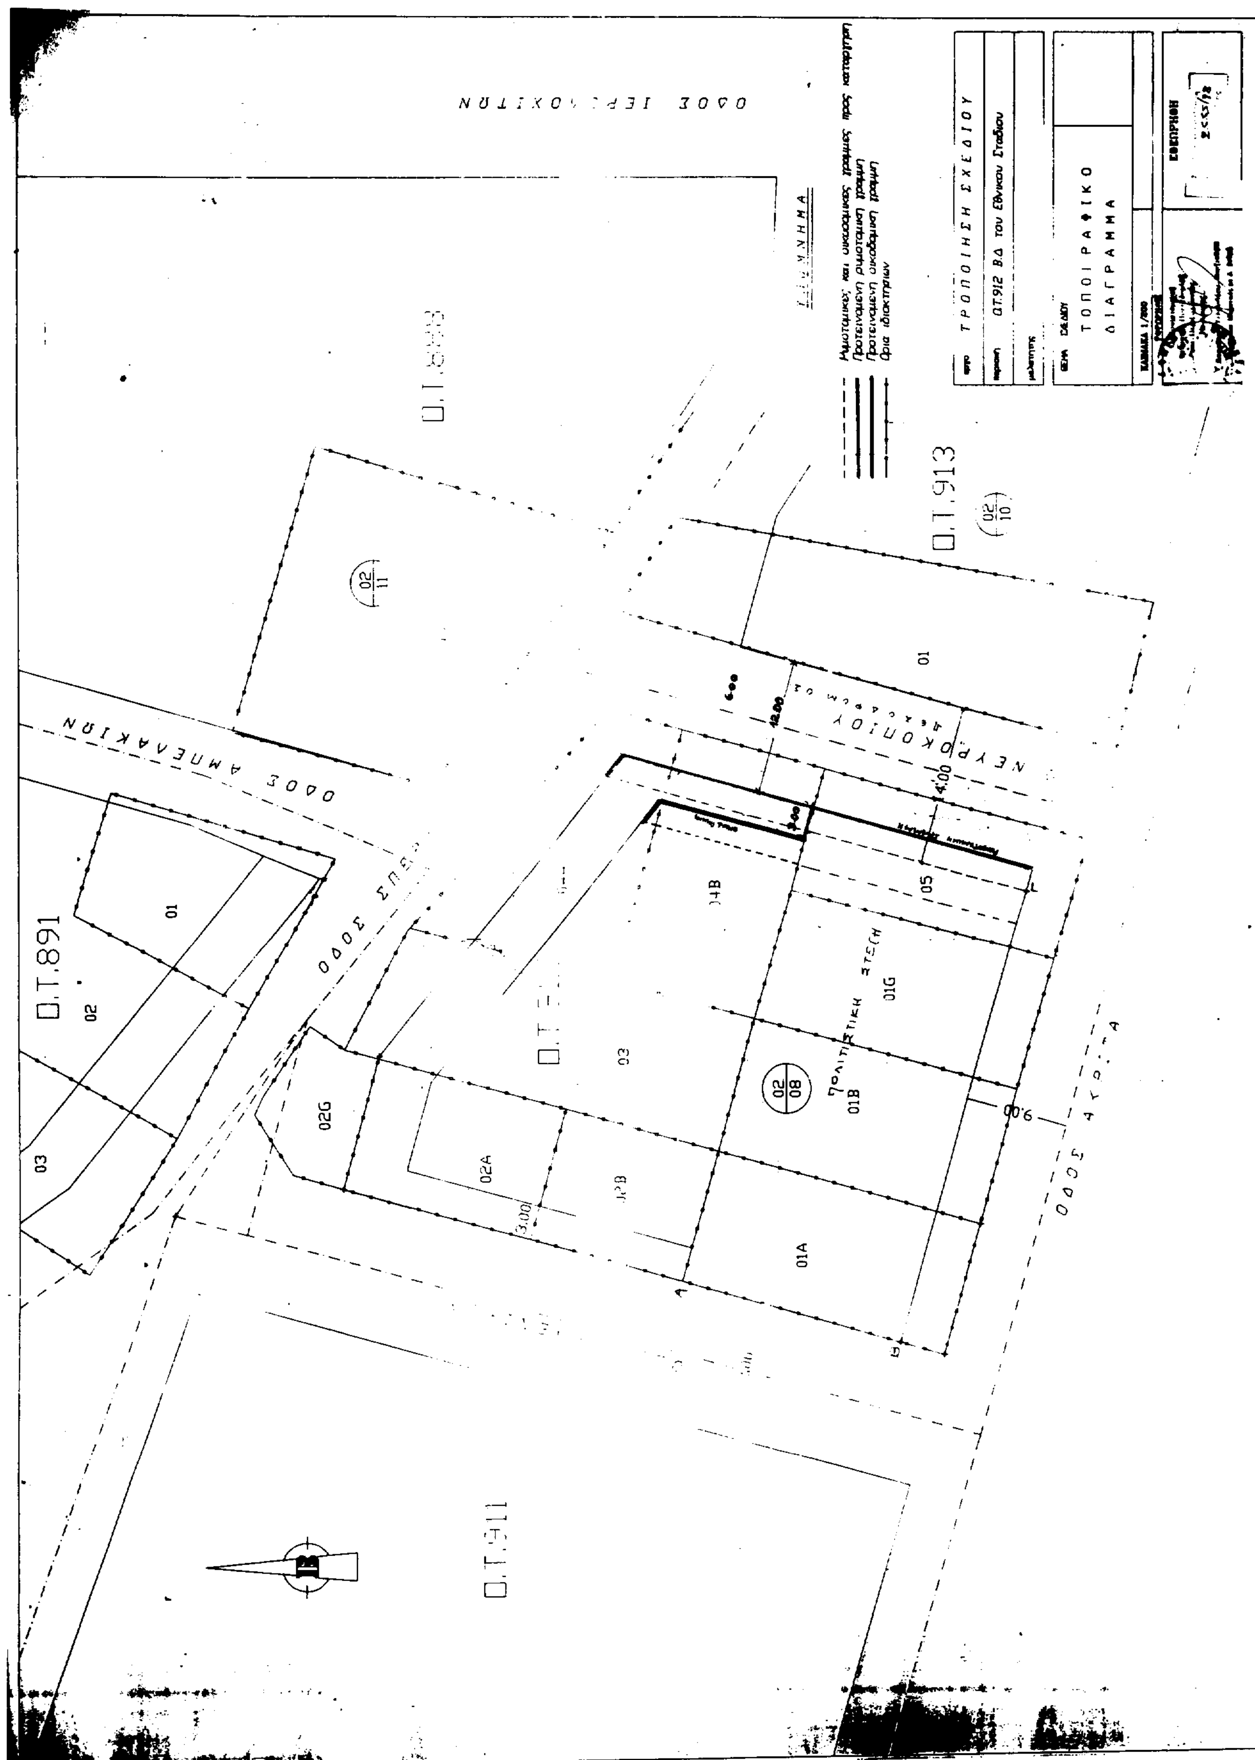
ΤΡΟΠΟΠΟΙΗΣΗ ΣΧΕΔΙΟΥ
Ο.Τ.912 ΒΔ του Εθνικού Σταδίου
ΤΟΠΟΓΡΑΦΙΚΟ ΔΙΑΓΡΑΜΜΑ
Ο.Τ.888
Ο.Τ.913
Ο.Τ.891
Ο.Τ.911
ΟΔΟΣ ΑΜΒΡΑΚΙΚΙΩΝ
ΝΕΚΡΟΚΟΠΙΟΥ
01
02
03
01A
01B
01G
02A
02G
04B
05
12.00
4.00
9.00
3.00

Αριθ. 5508 (3)

Τροποποίηση εγκεκριμένου σχεδίου πόλης Λάρισας.

Ο ΔΗΜΑΡΧΟΣ ΛΑΡΙΣΑΣ

Έχοντας υπόψη:

Τις διατάξεις:

1. του από 17.7.23 Ν.Δ/τος περί σχεδίου πόλεων και κωμών, όπως μεταγενέστερα τροποποιήθηκαν και συμπληρώθηκαν.

2. του Α.Ν. 314/1968 (ΦΕΚ 47/Α) όπως τροποποιήθηκαν και συμπληρώθηκαν με το υπ' αριθμό 1018/71 (ΦΕΚ 220/Α) Ν.Δ/γμα και με την παρ. 3 του άρθρου 34 του Ν. 1577/85 (ΦΕΚ 210/Α).

3. του Ν. 1577/85 (ΦΕΚ 210/Α), περί ΓΟΚ.

4. του με αρ. 183/1986 Π.Δ/τος (ΦΕΚ 70/Α)

5. του Ν. 1023/1980, περί συστάσεως του Υπουργείου Χ.Ο.Π. κλπ.

6. του Ν. 3200/1955, περί διοικητικής αποκέντρωσης.

7. του Β. Δ/τος 712/1970 εκτελεστικών του Ν. Δ./τος 532/1970, περί συμπληρώσεως των διατάξεων περί διοικητικής αποκέντρωσης.

8. του από 30.4.87 Π.Δ/τος (ΦΕΚ 391/Δ) περί έγκρισης τροποποιήσεως εγκεκριμένου σχεδίου πόλης με απόφαση του Δημοτικού Συμβουλίου του Δήμου Λάρισας.

9. του από 30.3.89 (ΦΕΚ 183Δ) Π.Δ. περί εγκρίσεως πολεοδομικής μελέτης τμημάτων των πολεοδομικών ενοτήτων Α1,Α2,Α3,Α4,Α5,Β3,Β4,Β6,Γ7,Γ1,Γ2,Γ3,Γ4 του Δήμου Λάρισας

10. την απόφαση 47/98 του Δημοτικού Συμβουλίου Λάρισας με την οποία προτείνεται τροποποίηση εγκεκριμένου σχέδιου πόλης.

11. την από 2.6.98 γνωμοδότηση του Συμβουλίου Χ.Ο.Π. Νομού Λάρισας (αριθμ. γνωμοδότησης 66 αριθμ. πρακτικού 6ο)

12. την οριστική απόφαση 645/98 του Δημοτικού Συμβουλίου Λάρισας για την προτεινόμενη τροποποίηση

13. το γεγονός ότι η πολεοδομική ρύθμιση δεν έρχεται σε αντίθεση με την κοινή ωφέλεια, την κυκλοφορία, υγιεινή και ασφάλεια της πόλης, αποφασίζουμε:

Άρθρο 1

Εγκρίνεται τροποποίηση εγκεκριμένου ρυμοτομικού σχεδίου πόλης Λάρισας με θέμα:

"Έγκριση ιδιωτικής παρόδου κάθετης στην οδό Χανίων στο Ο.Τ. 1179Α στη συνοικία Αγ. Γεωργίου" όπως ορίζεται στο τοπογραφικό διάγραμμα που συνοδεύει την παρούσα απόφαση.

Άρθρο 2

Από τις διατάξεις αυτής της απόφασης δεν προκαλείται δαπάνη εις βάρος του προυπολογισμού του Δήμου Λάρισας. Η ισχύς της παρούσας απόφασης αρχίζει από την δημοσίευσή της στην εφημερίδα της Κυβερνήσεως.

Μετά την παραπάνω δημοσίευση η απόφαση μαζί με το σχετικό τοπογραφικό διάγραμμα που τη συνοδεύει να αναρτηθεί στο Δημοτικό Κατάστημα επί 15ήμερο για ενημέρωση.

Λάρισα, 22 Ιουλίου 1998

Ο Δήμαρχος

ΧΡ. ΚΑΦΦΕΣ



ΔΗΜΟΣ ΛΑΡΙΣΑΣ Φ 515

ΔΙΕΥΘΥΝΣΗ: ΠΟΛΕΟΔΟΜΙΑΣ
ΤΜΗΜΑ: ΣΧΕΔΙΟΥ ΠΟΛΗΣ
ΓΡΑΦΕΙΟ: ΠΟΛΕΟΔΟΜΙΚΟΥ ΣΧΕΔΙΑΣΜΟΥ

ΤΟΠΟΓΡΑΦΙΚΟ ΔΙΑΓΡΑΜΜΑ
ΤΡΟΠΟΠΟΙΗΣΗ ΣΧΕΔΙΟΥ ΠΟΛΗΣ ΛΑΡΙΣΑΣ
Ο.Τ. 1179 Α **ΠΙΝ.**1502, 1503, 1602, 1603
ΣΥΝΟΙΚΙΣΜΟΣ: ΑΓ. ΓΕΩΡΓΙΟΣ
ΘΕΜΑ: Τροποποίηση σχεδίου πόλης με έγκριση ιδιωτικής παρόδου κάθετης στην οδό Χανίων στο Ο.Τ. 1179Α στη συνοικία Αγ. Γεωργίου

Το παρόν συνοδεύει την υπ' αριθμ. 47/5-2-98 απόφαση του Δ.Σ. Λάρισας.


Λάρισα 6 / 5 / 1998

Ο ΑΝΑΔΟΧΟΣ
ΦΑΚΙΡΗ ΜΑΡΙΑ
Αρχ/τονος Μηχ/κός ΠΕ4
ΜΕ ΣΥΜΒΑΣΗ

ΘΕΩΡΗΘΗΚΕ
Λάρισα 6-5-98

Η Διευθύντρια Πολ/μίας
[illegible]
Αγρ. Τοπογράφος Μηχανικός ΠΕ 4 με Α΄ β.

Ο ΕΠΙΒΛΕΠΩΝ
ΓΕΩΡΓΙΟΣ ΣΑΡΑΤΣΗΣ
Αρχ/των Μηχ/κός ΠΕ4 με Α΄ βαθμό

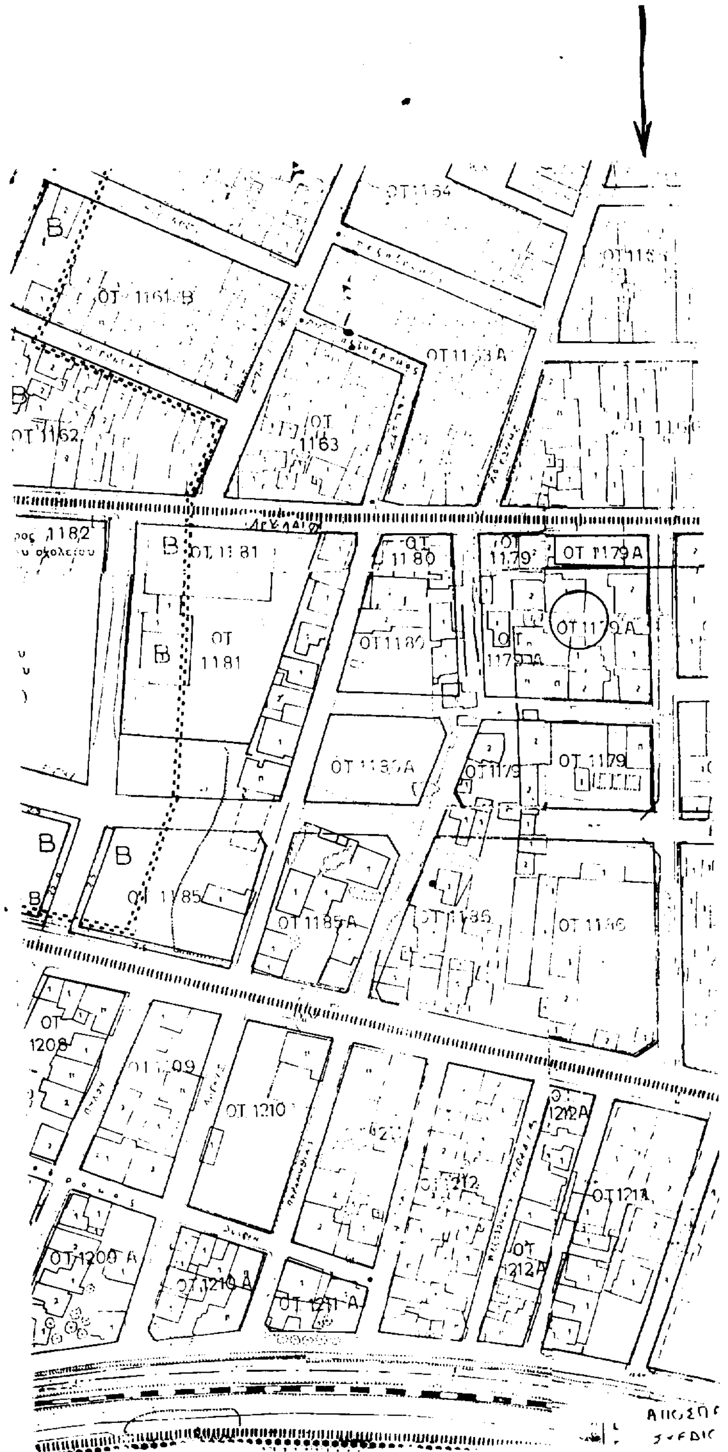

ΟΤ 1163Α

ΟΤ 1165

ΟΔΟΣ ΧΑΛΚΙΔΟΣ

ΟΤ 1166

ΟΔΟΣ ΑΡΚΑΔΙΟΥ

ΟΤ 1179Α

ΟΤ 1179Α

ΟΤ 1178

ΟΤ 1180

ΟΤ 1178

ΟΤ 1179Α

ΟΤ 1179Α

ΟΤ 1180

ΟΔΟΣ ΧΑΛΕΠΑ

ΟΤ 1178Α

ΑΠΟΣΠΑΣΜΑ ΣΥΓΚΡΙΤΙΚΟΥ ΣΧΕΔΙΟΥ ΠΟΛΗΣ ΚΛ 1:1000


ΑΠΟ ΤΟ ΕΘΝΙΚΟ ΤΥΠΟΓΡΑΦΕΙΟ